OSNOVA PRIZEMLJA R 1:50

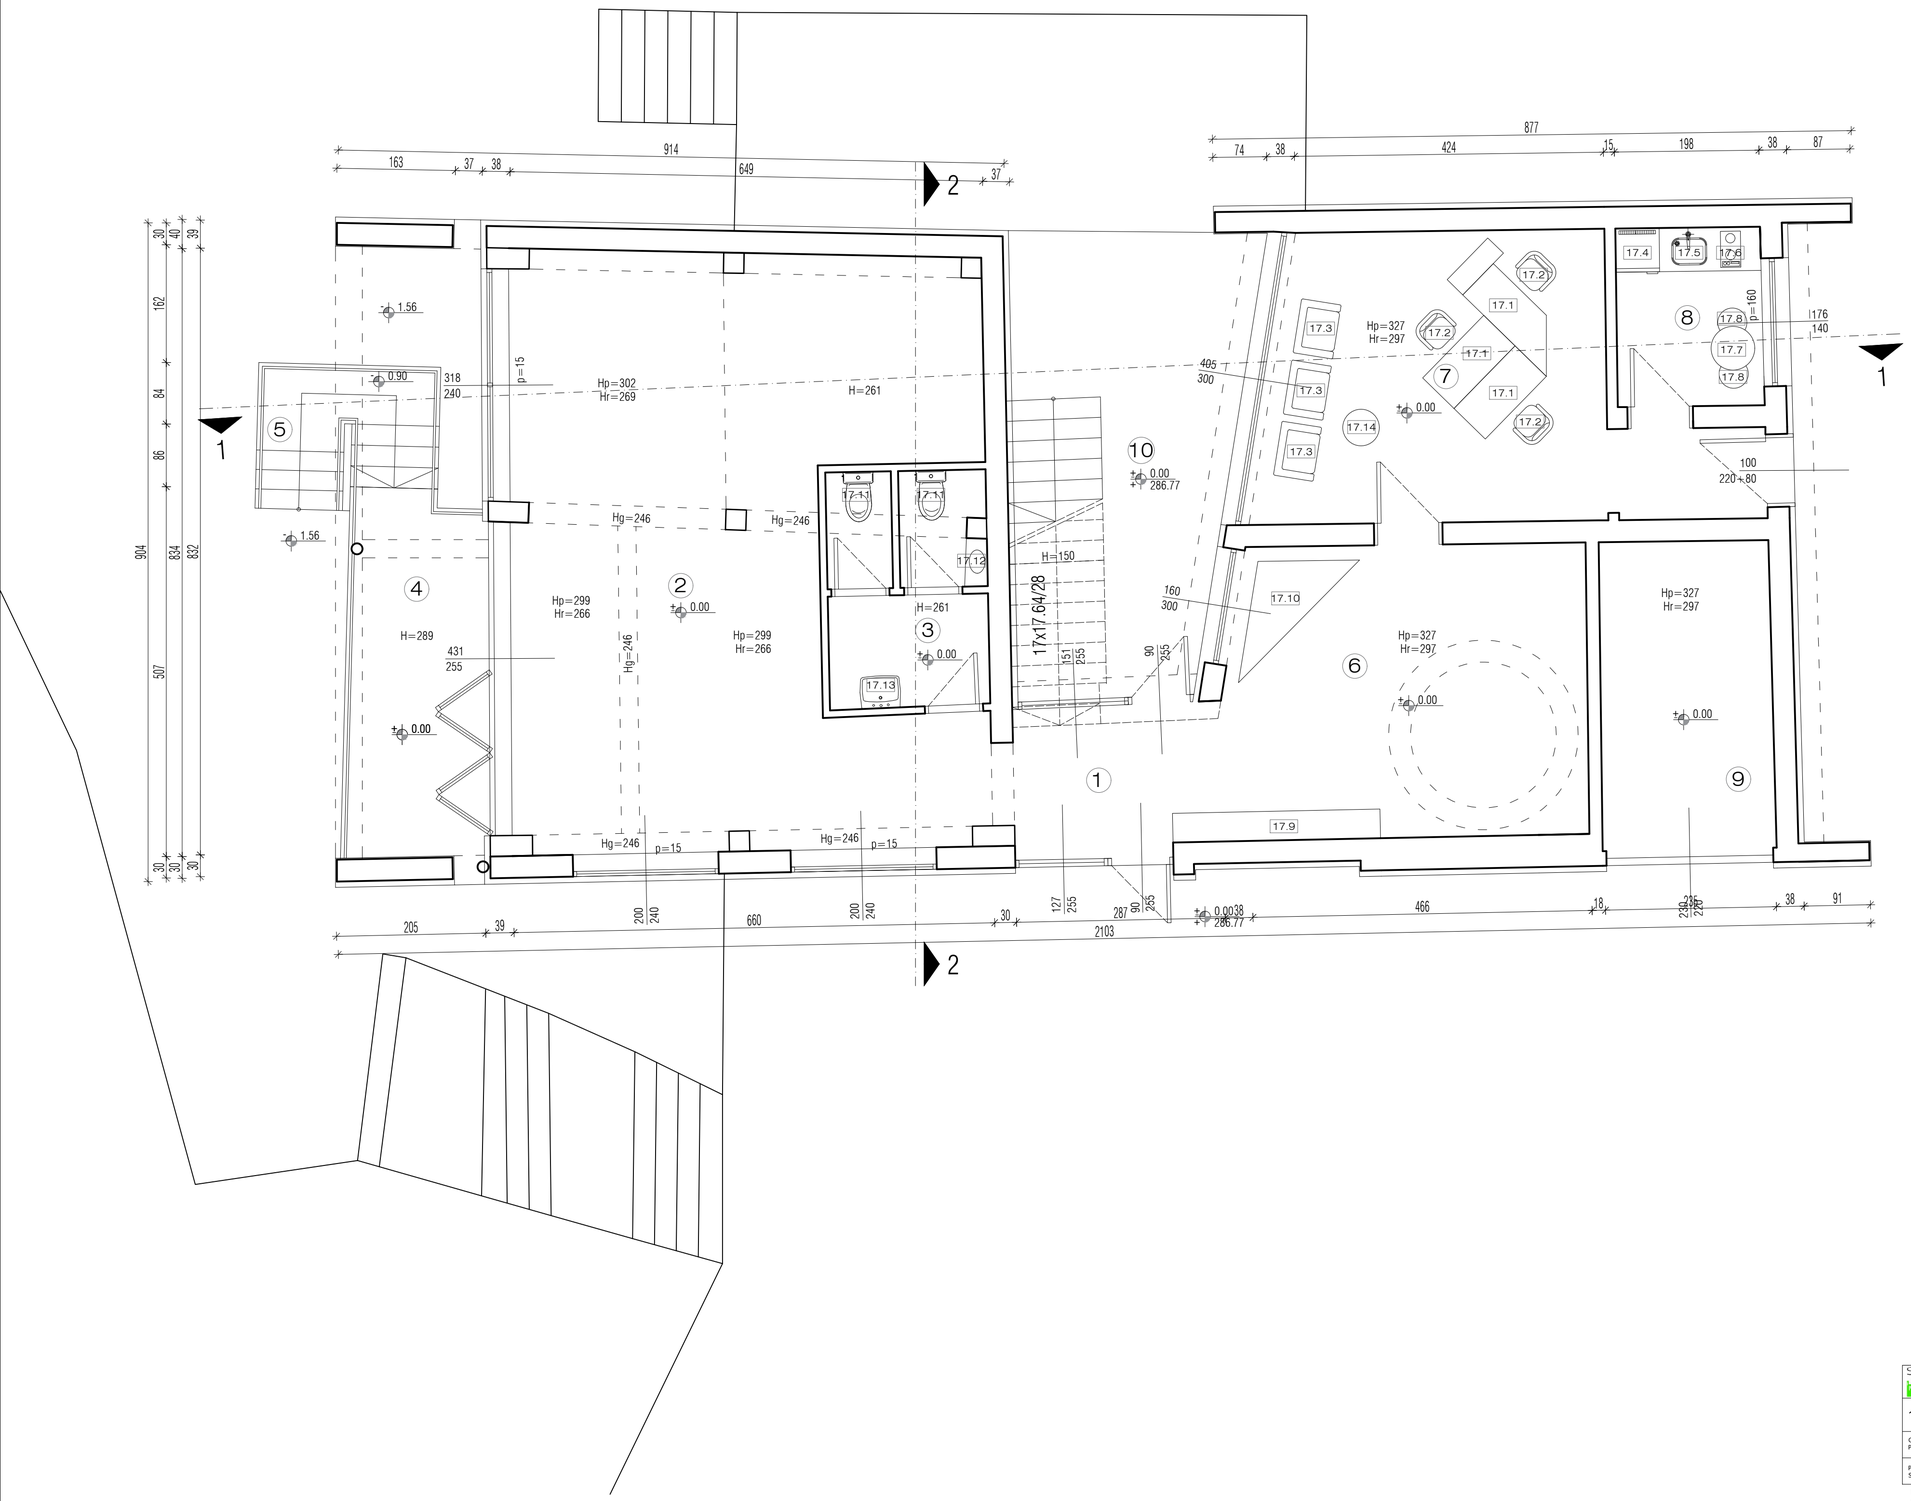

LEGENDA prizemlja

RB	PROSTOR	PODNA OBLOGA	P (m²)
1	Hodnik	keramičke pločice	5.11
2	Poslovni prostor	keramičke pločice	45.23
3	Sanitarni čvor	keramičke pločice	6.74
4	Terasa	beton	9.57
5	Stepenište	beton	4.50
6	Poslovni prostor (prostor za balon-simulaciju)	keramičke pločice	20.15
7	Poslovni prostor (kancelarija)	keramičke pločice	21.05
8	Čajna kuhinja	keramičke pločice	4.90
9	Ostava	beton	9.98
10	Unutrašnje dvorište	beton	16.80
		UKUPNO	144.03

P neto površina = 144.03m²

P bruto razvijena građevinska površina = 182.00m²

STUDIO ARHIJUG — STUDIO ZA PROJEKTOVANJE GRAĐEVINSKIH I DRUGIH OBJEKATA

1 - PROJEKAT ARHITEKTURE

GLAVNI PROJEKTANT: Miodrag Cvetković, dipl.inž.arh.

PROJEKTANT SARADNIK:

ODGOVORNI PROJEKTANT: Miodrag Cvetković, dipl.inž.arh., BROJ LICENCE: 300 R403 19

INVESTITOR: Opština Merošina, ul. Cara Lazara br. 17, Merošina

OZN. TEHN. DOK.: IDR

OBJEKAT: Poslovni objekat Po+P, Kat. P. 1358/2, K.O. Oblačina (objekat br. 5)

NAZIV CRTEŽA: OSNOVA PRIZEMLJA

DATUM: septembar 2024.

RAZMERA: R 1:50

CRTEŽ BR.: 3

Ne menjati razmeru crteža, koristiti samo pisane dimenzije. Neslaganje između ovog i bilo kog dokumenta iz ugovora mora biti prijavljeno glavnom projektantu. Ovaj crtež i sve informacije o njemu su zaštićene autorskim pravima i vlasništvo su projektanata. Neto korisna površina je obračunata prema standardu SRPS.U.C2.100:2002